

**UCHWAŁA NR XXVII.227.2026
RADY MIEJSKIEJ W ZDUNACH**

z dnia 29 kwietnia 2026 roku

**w sprawie przystąpienia do sporządzenia miejscowego planu zagospodarowania przestrzennego
dla części wsi Chachalnia**

Na podstawie art. 18 ust. 2 pkt 5 ustawy z dnia 8 marca 1990 roku o samorządzie gminnym (Dz. U. z 2025 r., poz. 1153 ze zm.), art. 14 ust. 1 i 2 ustawy z dnia 27 marca 2003 r. o planowaniu i zagospodarowaniu przestrzennym (Dz. U. z 2024 r., poz. 1130 ze zm.) uchwała się co następuje:

§ 1. Przystępuje się do sporządzenia miejscowego planu zagospodarowania przestrzennego dla części wsi Chachalnia.

§ 2. Granice obszaru objętego uchwałą określa załącznik graficzny, stanowiący załącznik do niniejszej uchwały.

§ 3. Przedmiot ustaleń planu obejmuje wymagania określone przepisem art. 15 ust. 2 oraz w zależności od potrzeb przepisem art. 15 ust. 3 ustawy z dnia 27 marca 2003 r. o planowaniu i zagospodarowaniu przestrzennym.

§ 4. Wykonanie uchwały powierza się Burmistrzowi Zdun.


§ 5. Uchwała wchodzi w życie z dniem podjęcia.

Przewodnicząca Rady
Miejskiej

**mgr Karolina Jankowska -
Grzybek**

Zduny - System Informacji Przestrzennej
Miasto i Gmina Zduny
skala 1 : 1000

z dnia 29 kwietnia 2026 r.

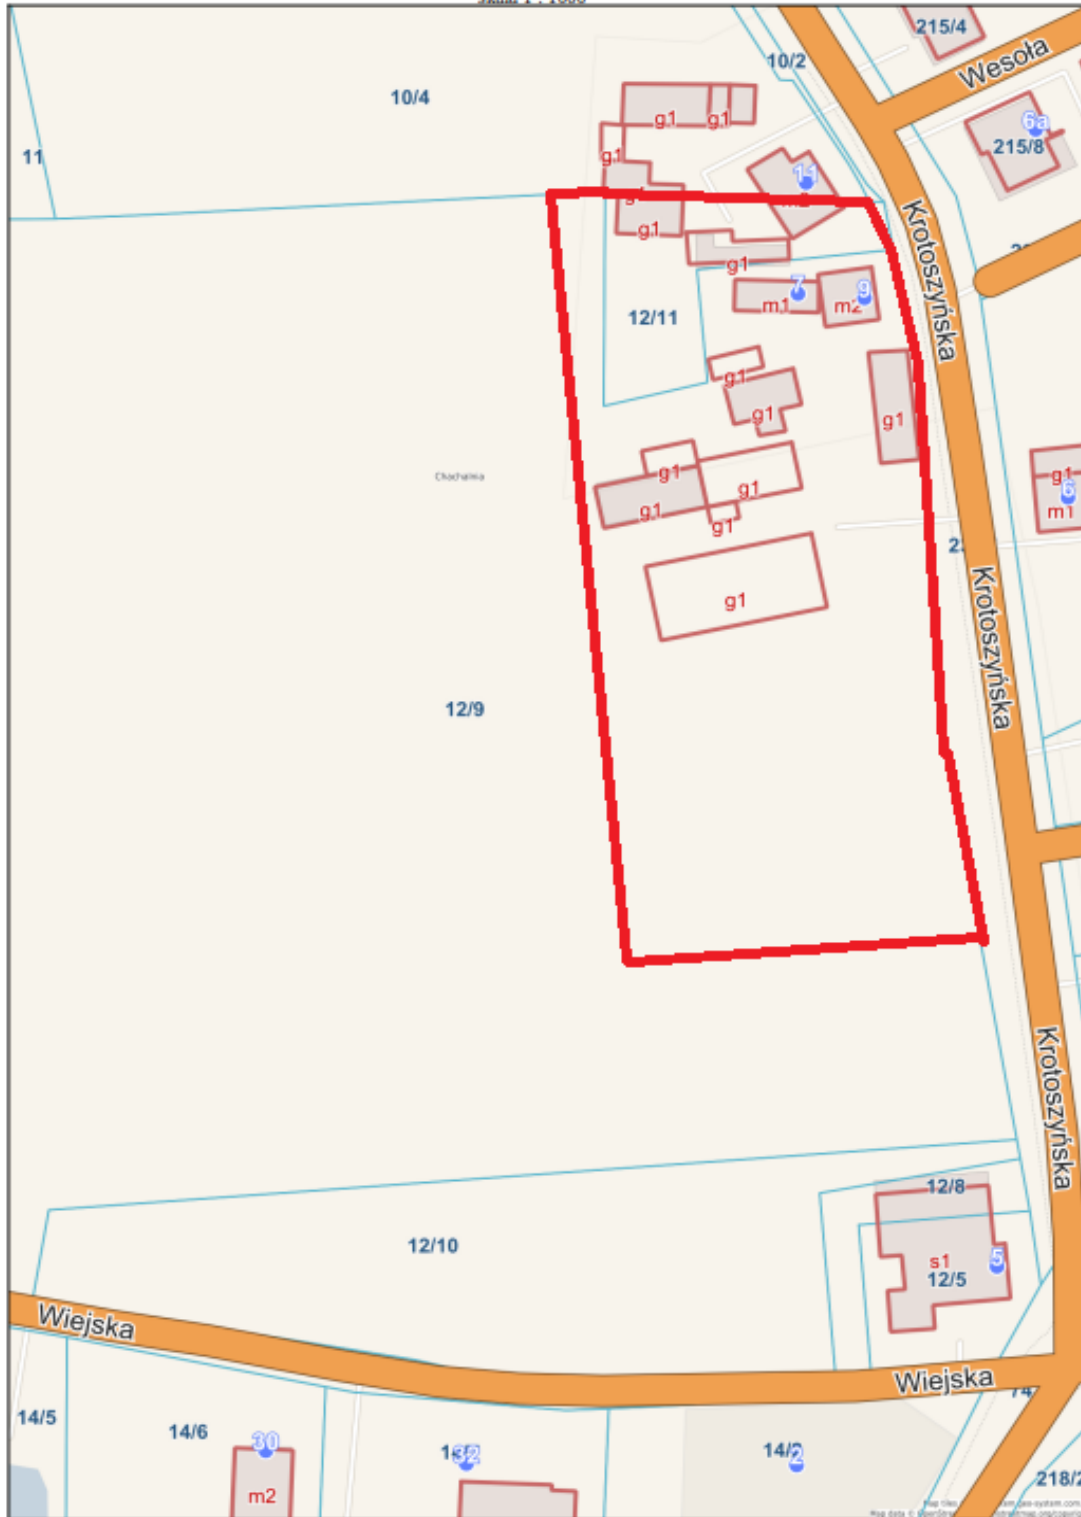

Granice opracowania mpzp ▬

strona 1

UZASADNIENIE

Zgodnie z art. 14 ust. 1 ustawy z dnia 27 marca 2003 r. o planowaniu i zagospodarowaniu przestrzennym (Dz. U. z 2024 r., poz. 1130 ze zm.) w celu ustalenia przeznaczenia terenów oraz określenia sposobu ich zagospodarowania rada gminy podejmuje uchwałę w sprawie przystąpienia do sporządzenia miejscowego planu zagospodarowania przestrzennego.

Rolnik złożył wniosek o zmianę miejscowego planu zagospodarowania przestrzennego wsi Chachalnia. Zmiana polega na zwiększeniu terenu zabudowy zagrodowej w celu rozbudowy gospodarstwa rolnego.

W związku z powyższym należy stwierdzić, iż zasadne jest przystąpienie do sporządzenia miejscowego planu zagospodarowania przestrzennego.

Przewodnicząca Rady Miejskiej

mgr Karolina Jankowska - Grzybek